



EMERGENCIA SANITARIA - OFICINAS BELLA UNIÓN

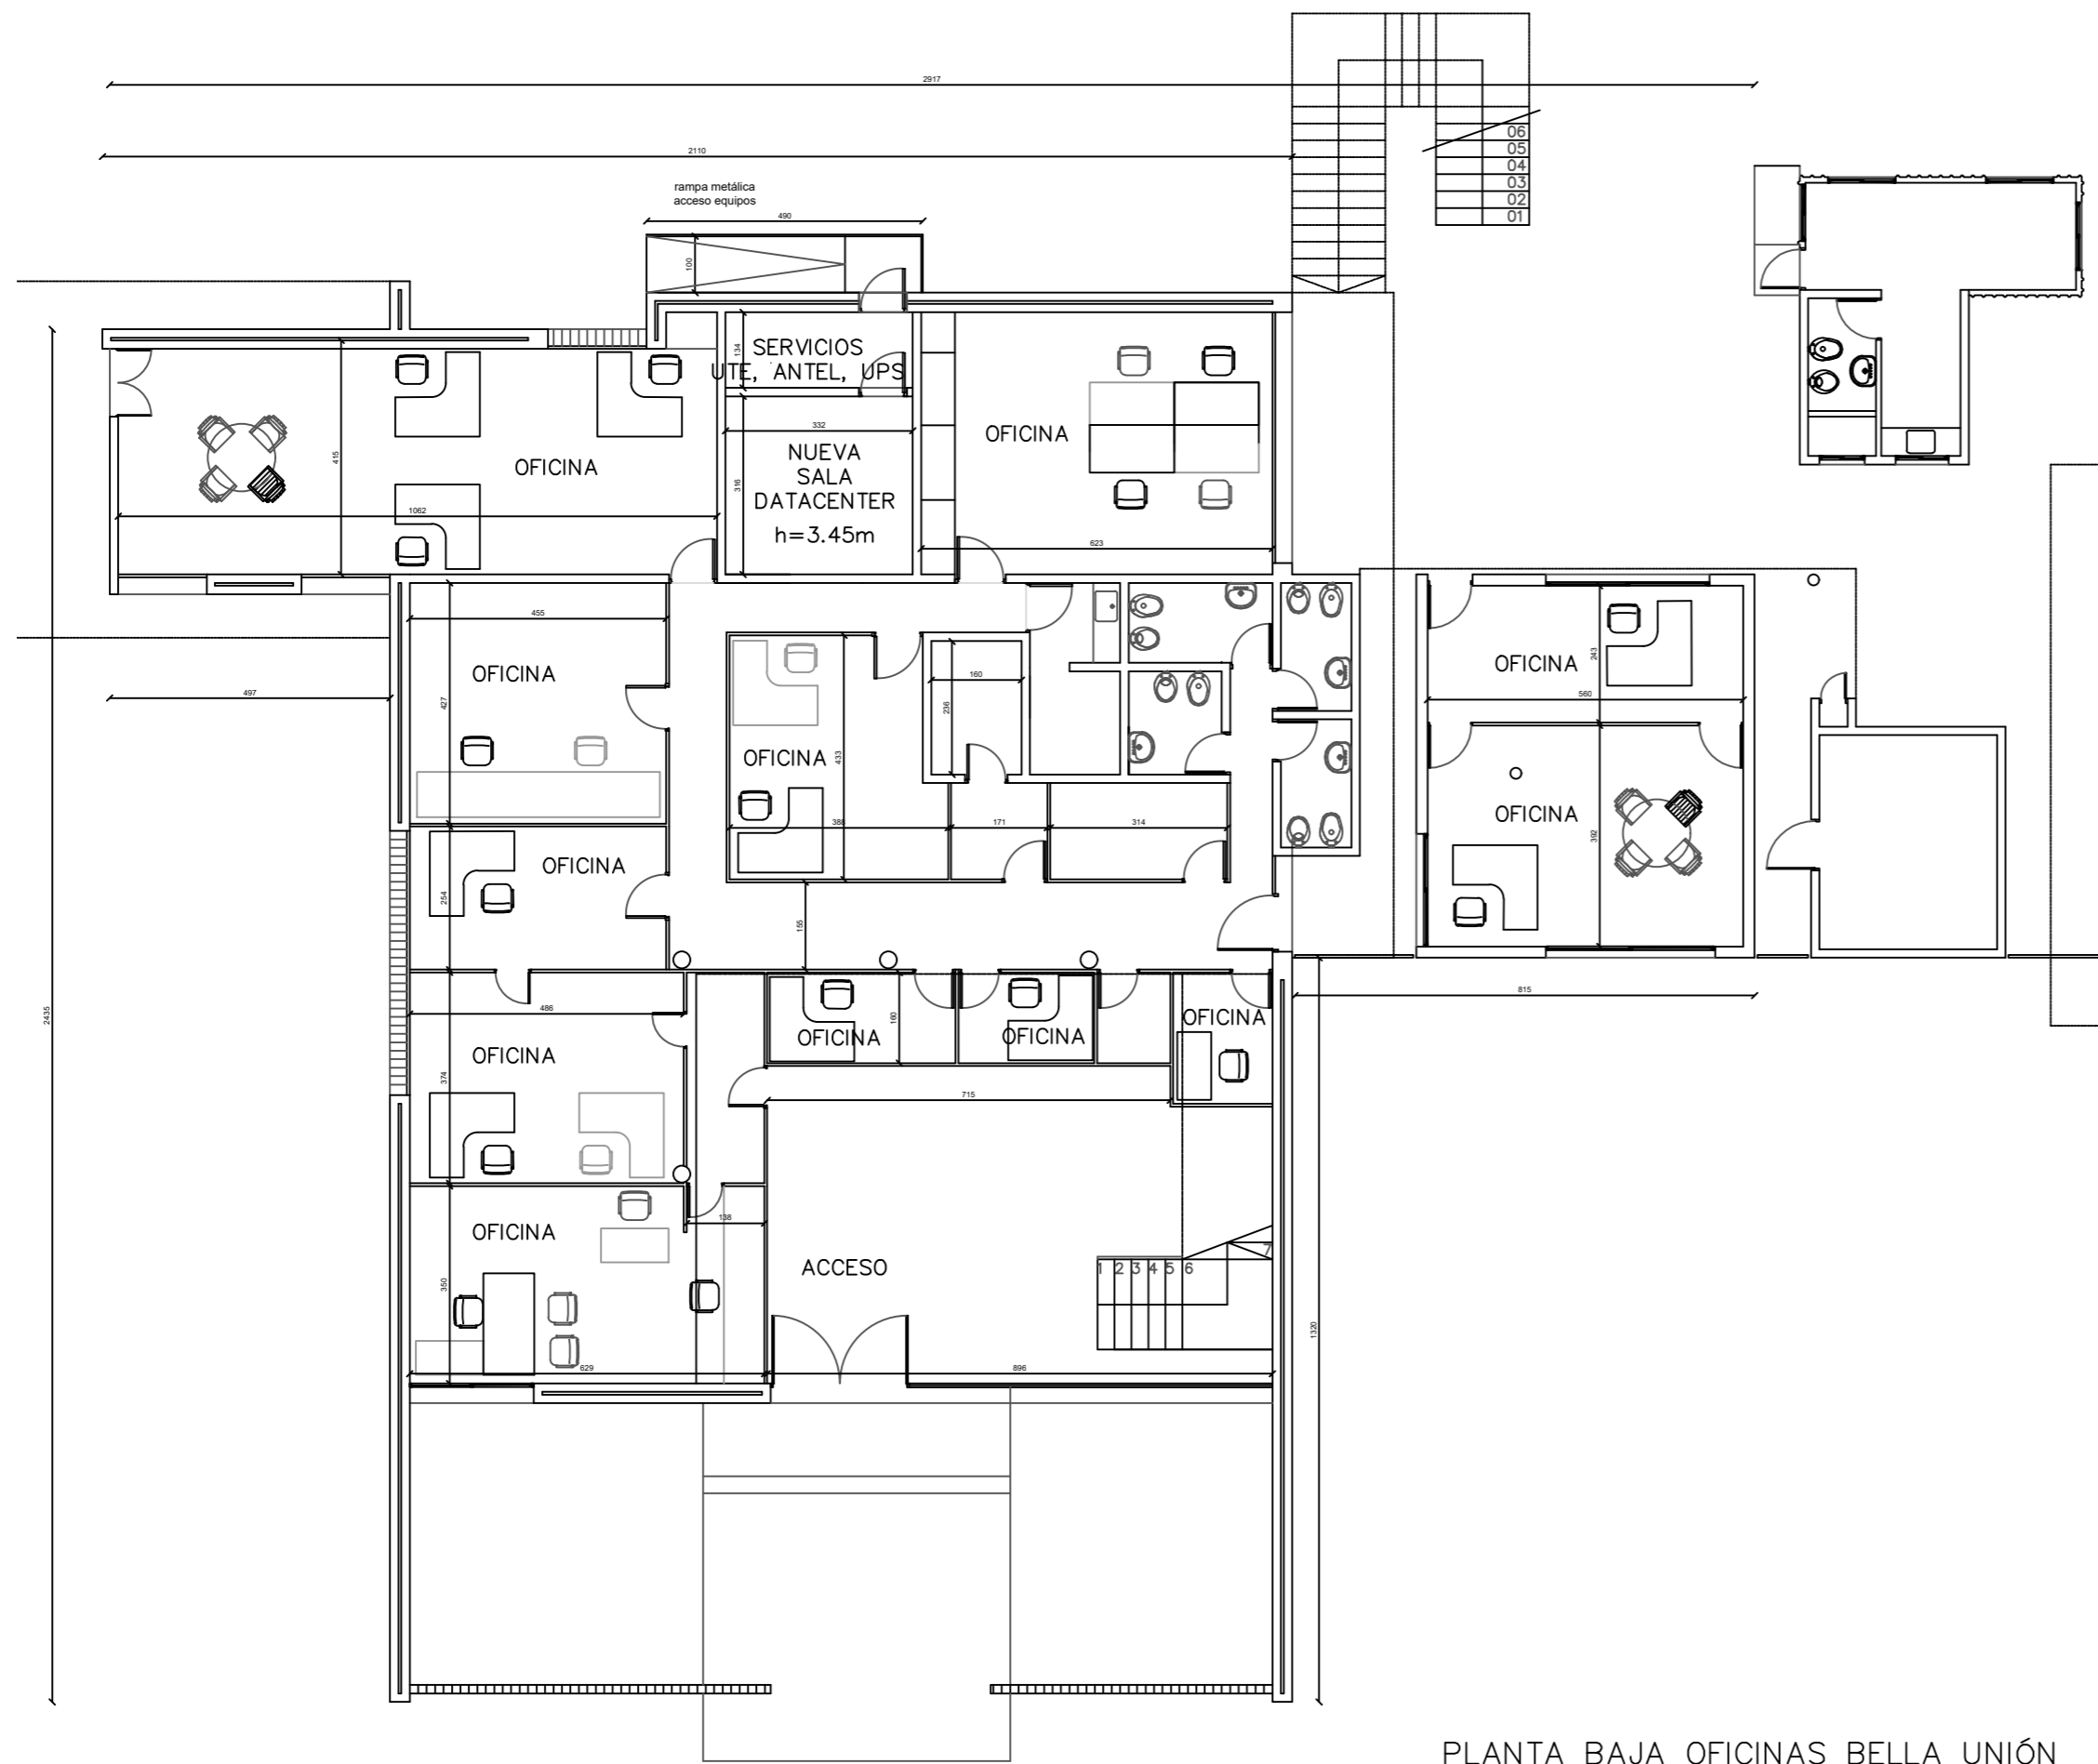

PLANTA BAJA OFICINAS BELLA UNIÓN  
esc 1/125

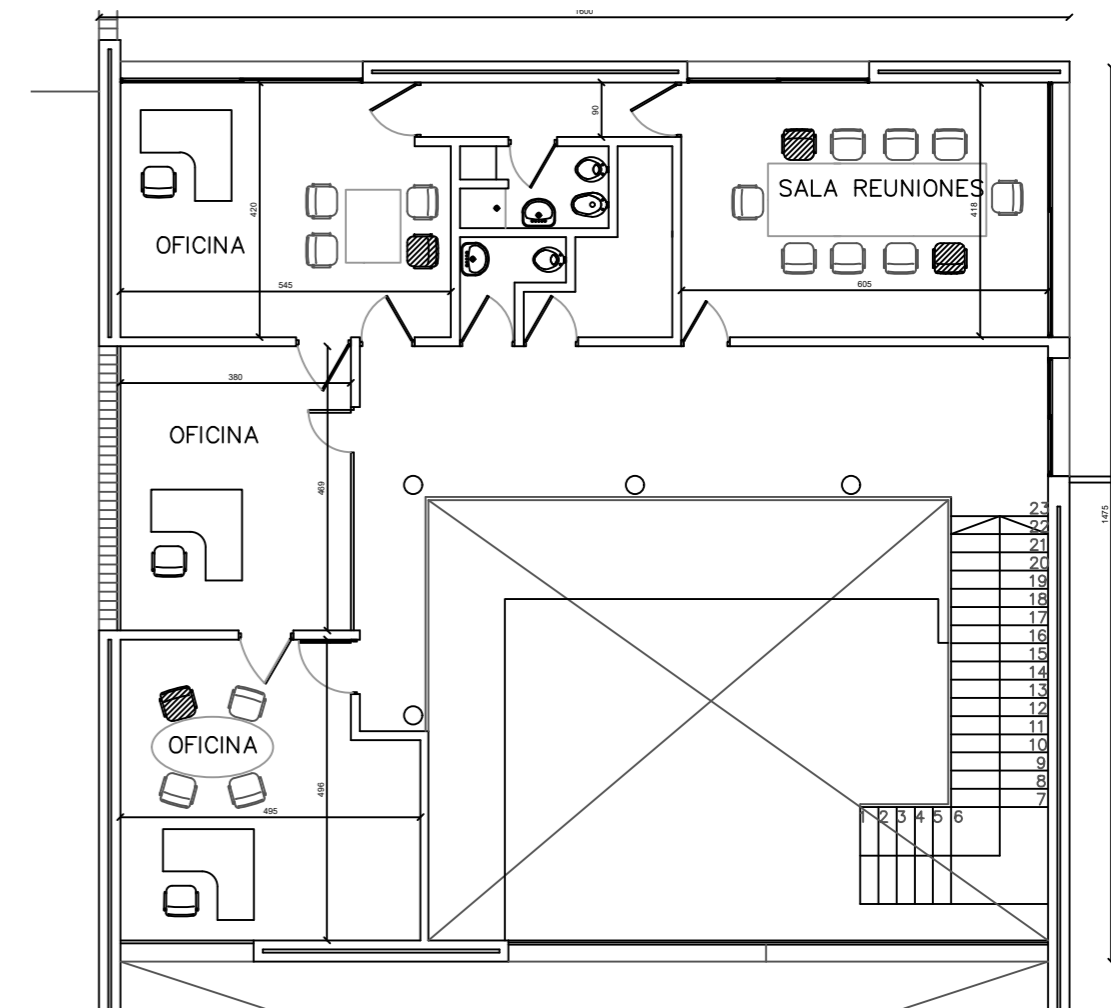

PLANTA ALTA OFICINAS BELLA UNIÓN  
esc 1/125

REVISIÓN	FECHA	DESCRIPCIÓN	DISEÑO	DIBUJÓ	APROBÓ
01	--				
		Doroteo Enciso 585 esq. Bernabé Caravia (Capurro) Montevideo - Uruguay Tel: + (598) 2309 0242/46 email: joter@alur.com.uy website: www.alur.com.uy <small>Toda la información contenida en este plano es propiedad exclusiva de ALCOHOLES DEL URUGUAY S.A. y no podrá ser reproducida total o parcialmente sin autorización por escrito.</small>			
TÉCNICOS			PROYECTO		
TÍTULO			ESCALA	S/E	LÁMINA 1 de 1
OFICINAS BELLA UNIÓN			FOR.	PLANO Nº	REV.
			A2	OFI-BU-ARQ-PLA-001	R01