



PLANTA GENERAL

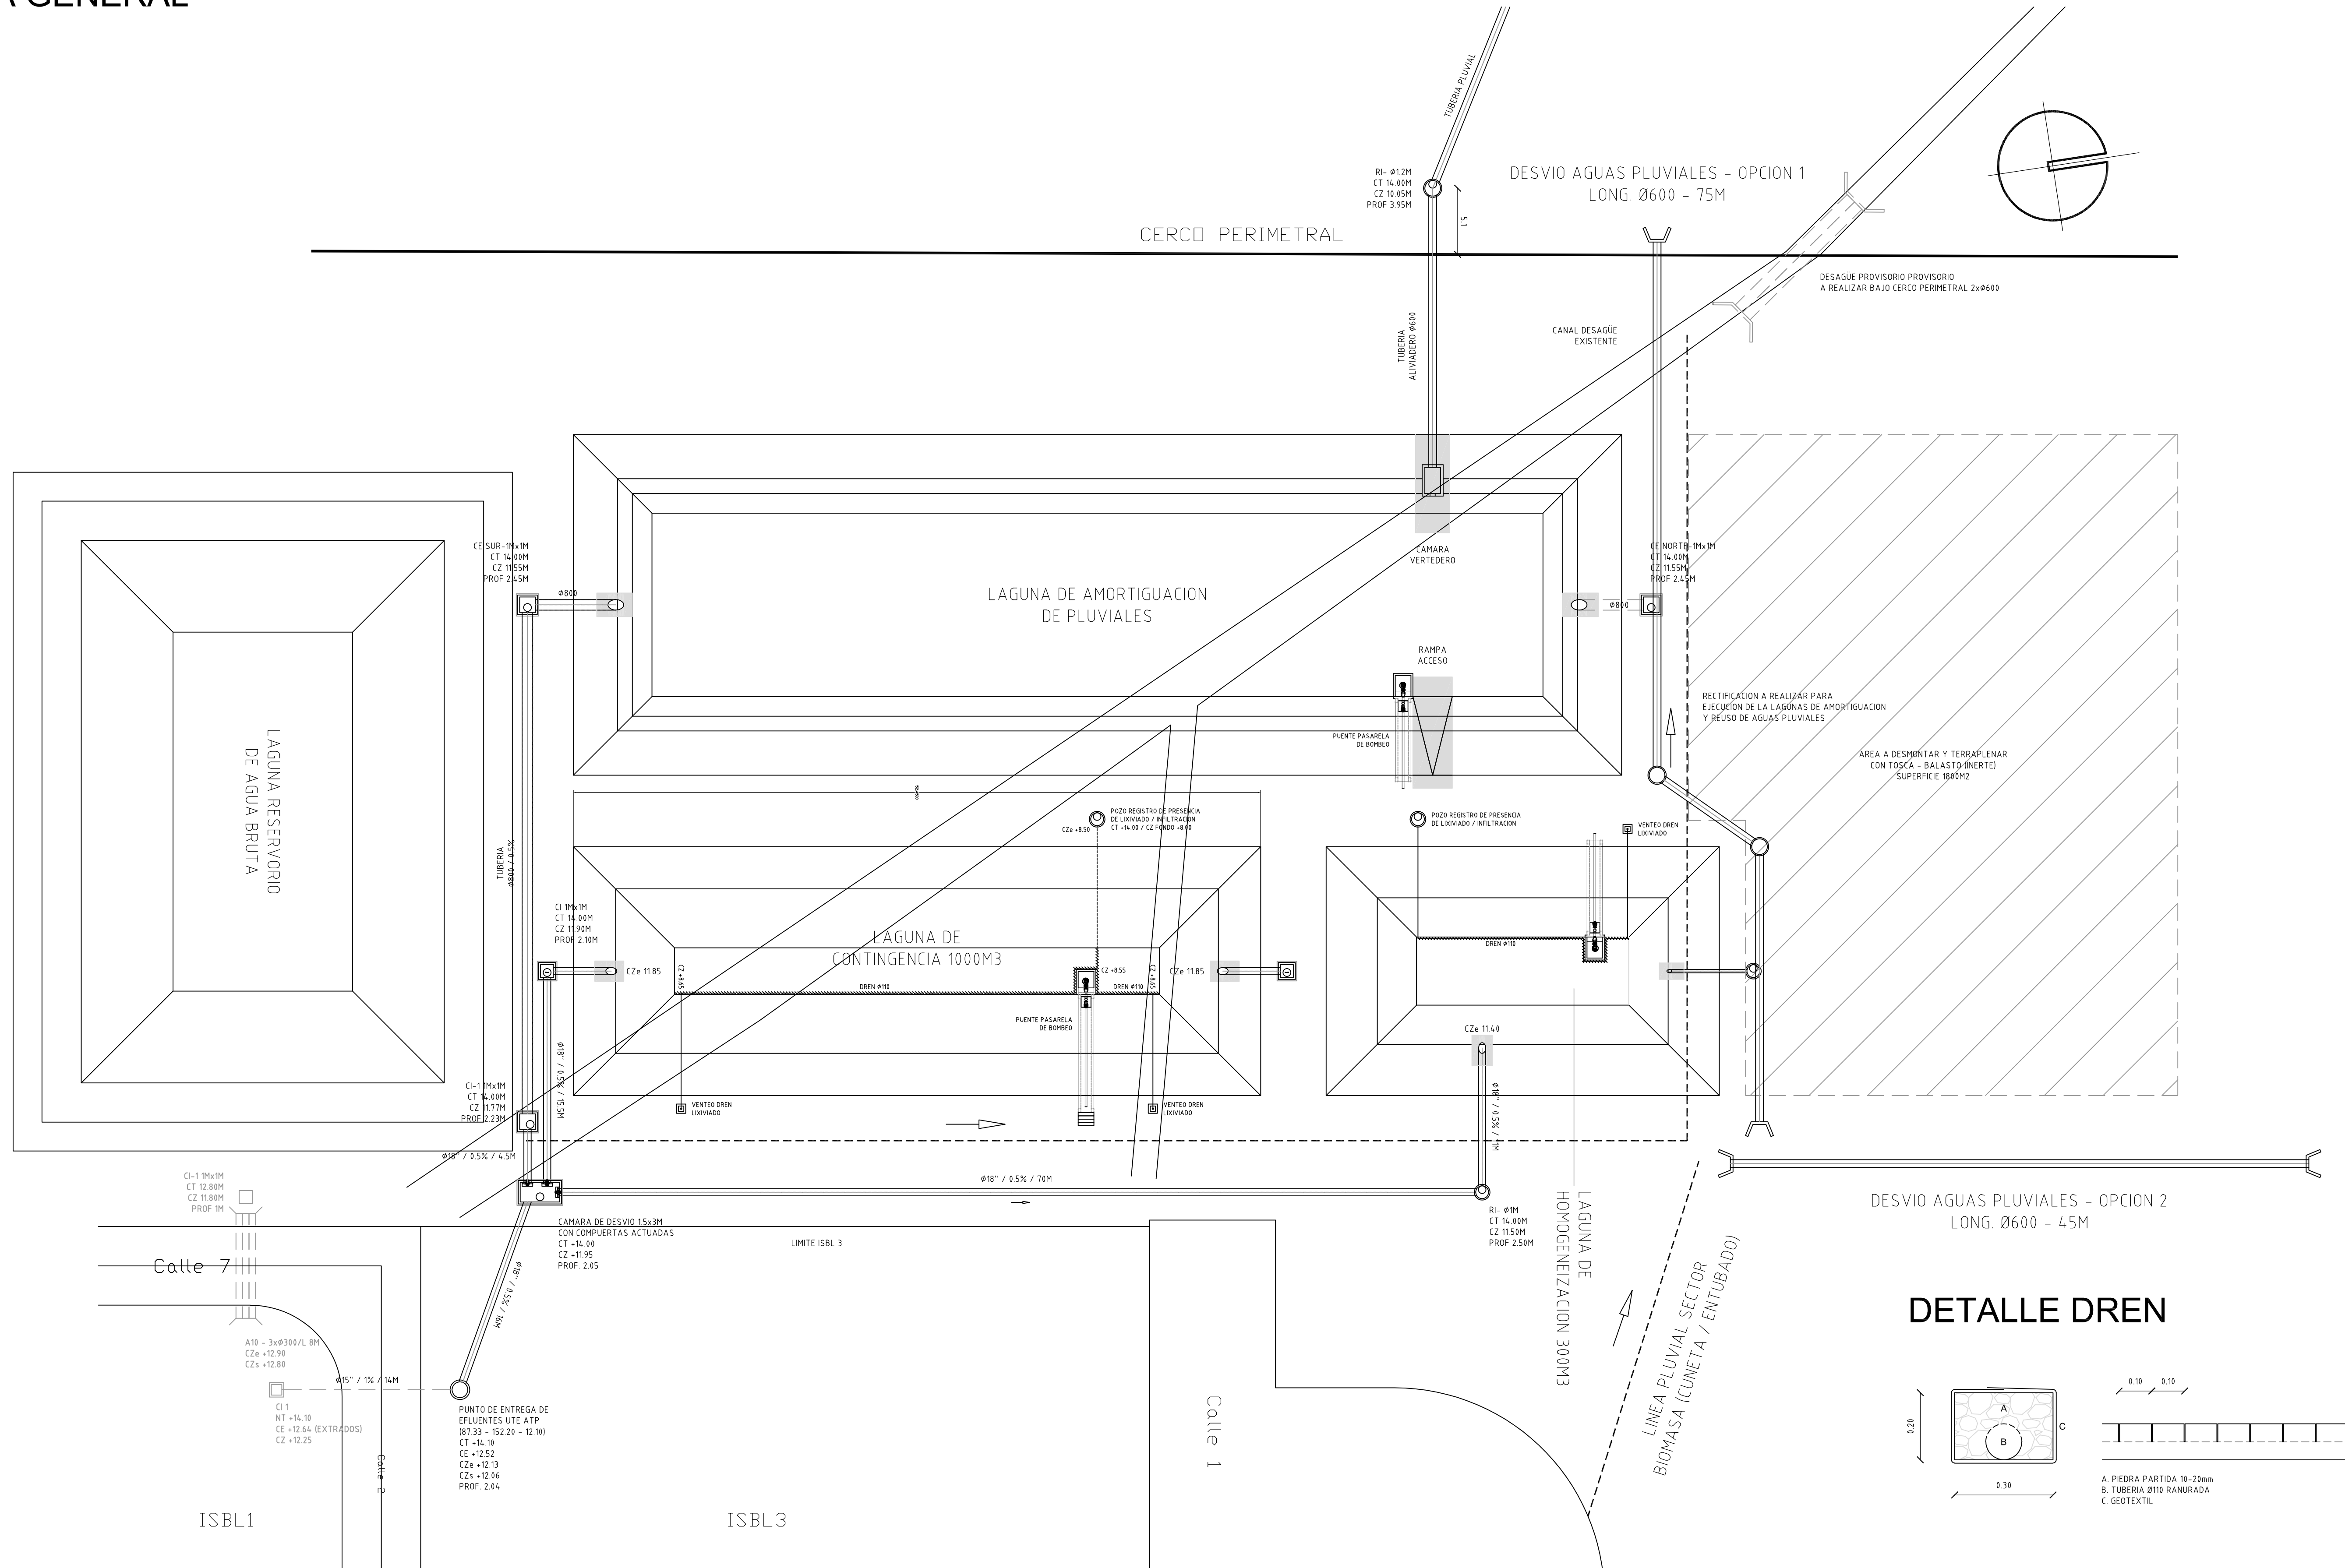

DETALLE DREN

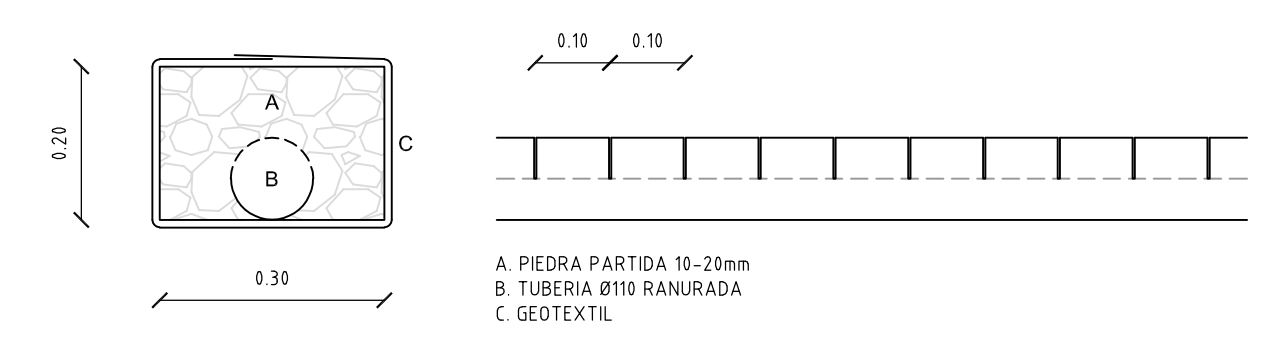

CANAL A SUPERFICIE LIBRE
A CONSTRUIR - EMPALMA CON CANAL EXISTENTE

Rev.	Fecha	Descripción	Revisado	Aprobado

		PLANTA BIOTANOL PAYSANDU	
PROYECTO: SISTEMA DE LAGUNAS		ESCALA: 1/250	
PLANO: PLANTA GENERAL		N° PLANO: H109	
ELABORADO:		ARCHIVO:	
FECHA:	FIRMA:	APROBADO:	FECHA:
PLANTA GENERAL:			